



GEMEINDE LOTTSTETTEN

BEBAUUNGSPLAN

"HINTERM WEIHER- UNTERM BLITZBERG"

M. 1:1000

angezogen am 02. NOV. 1988
LANDRATSAMT WALDSHUT

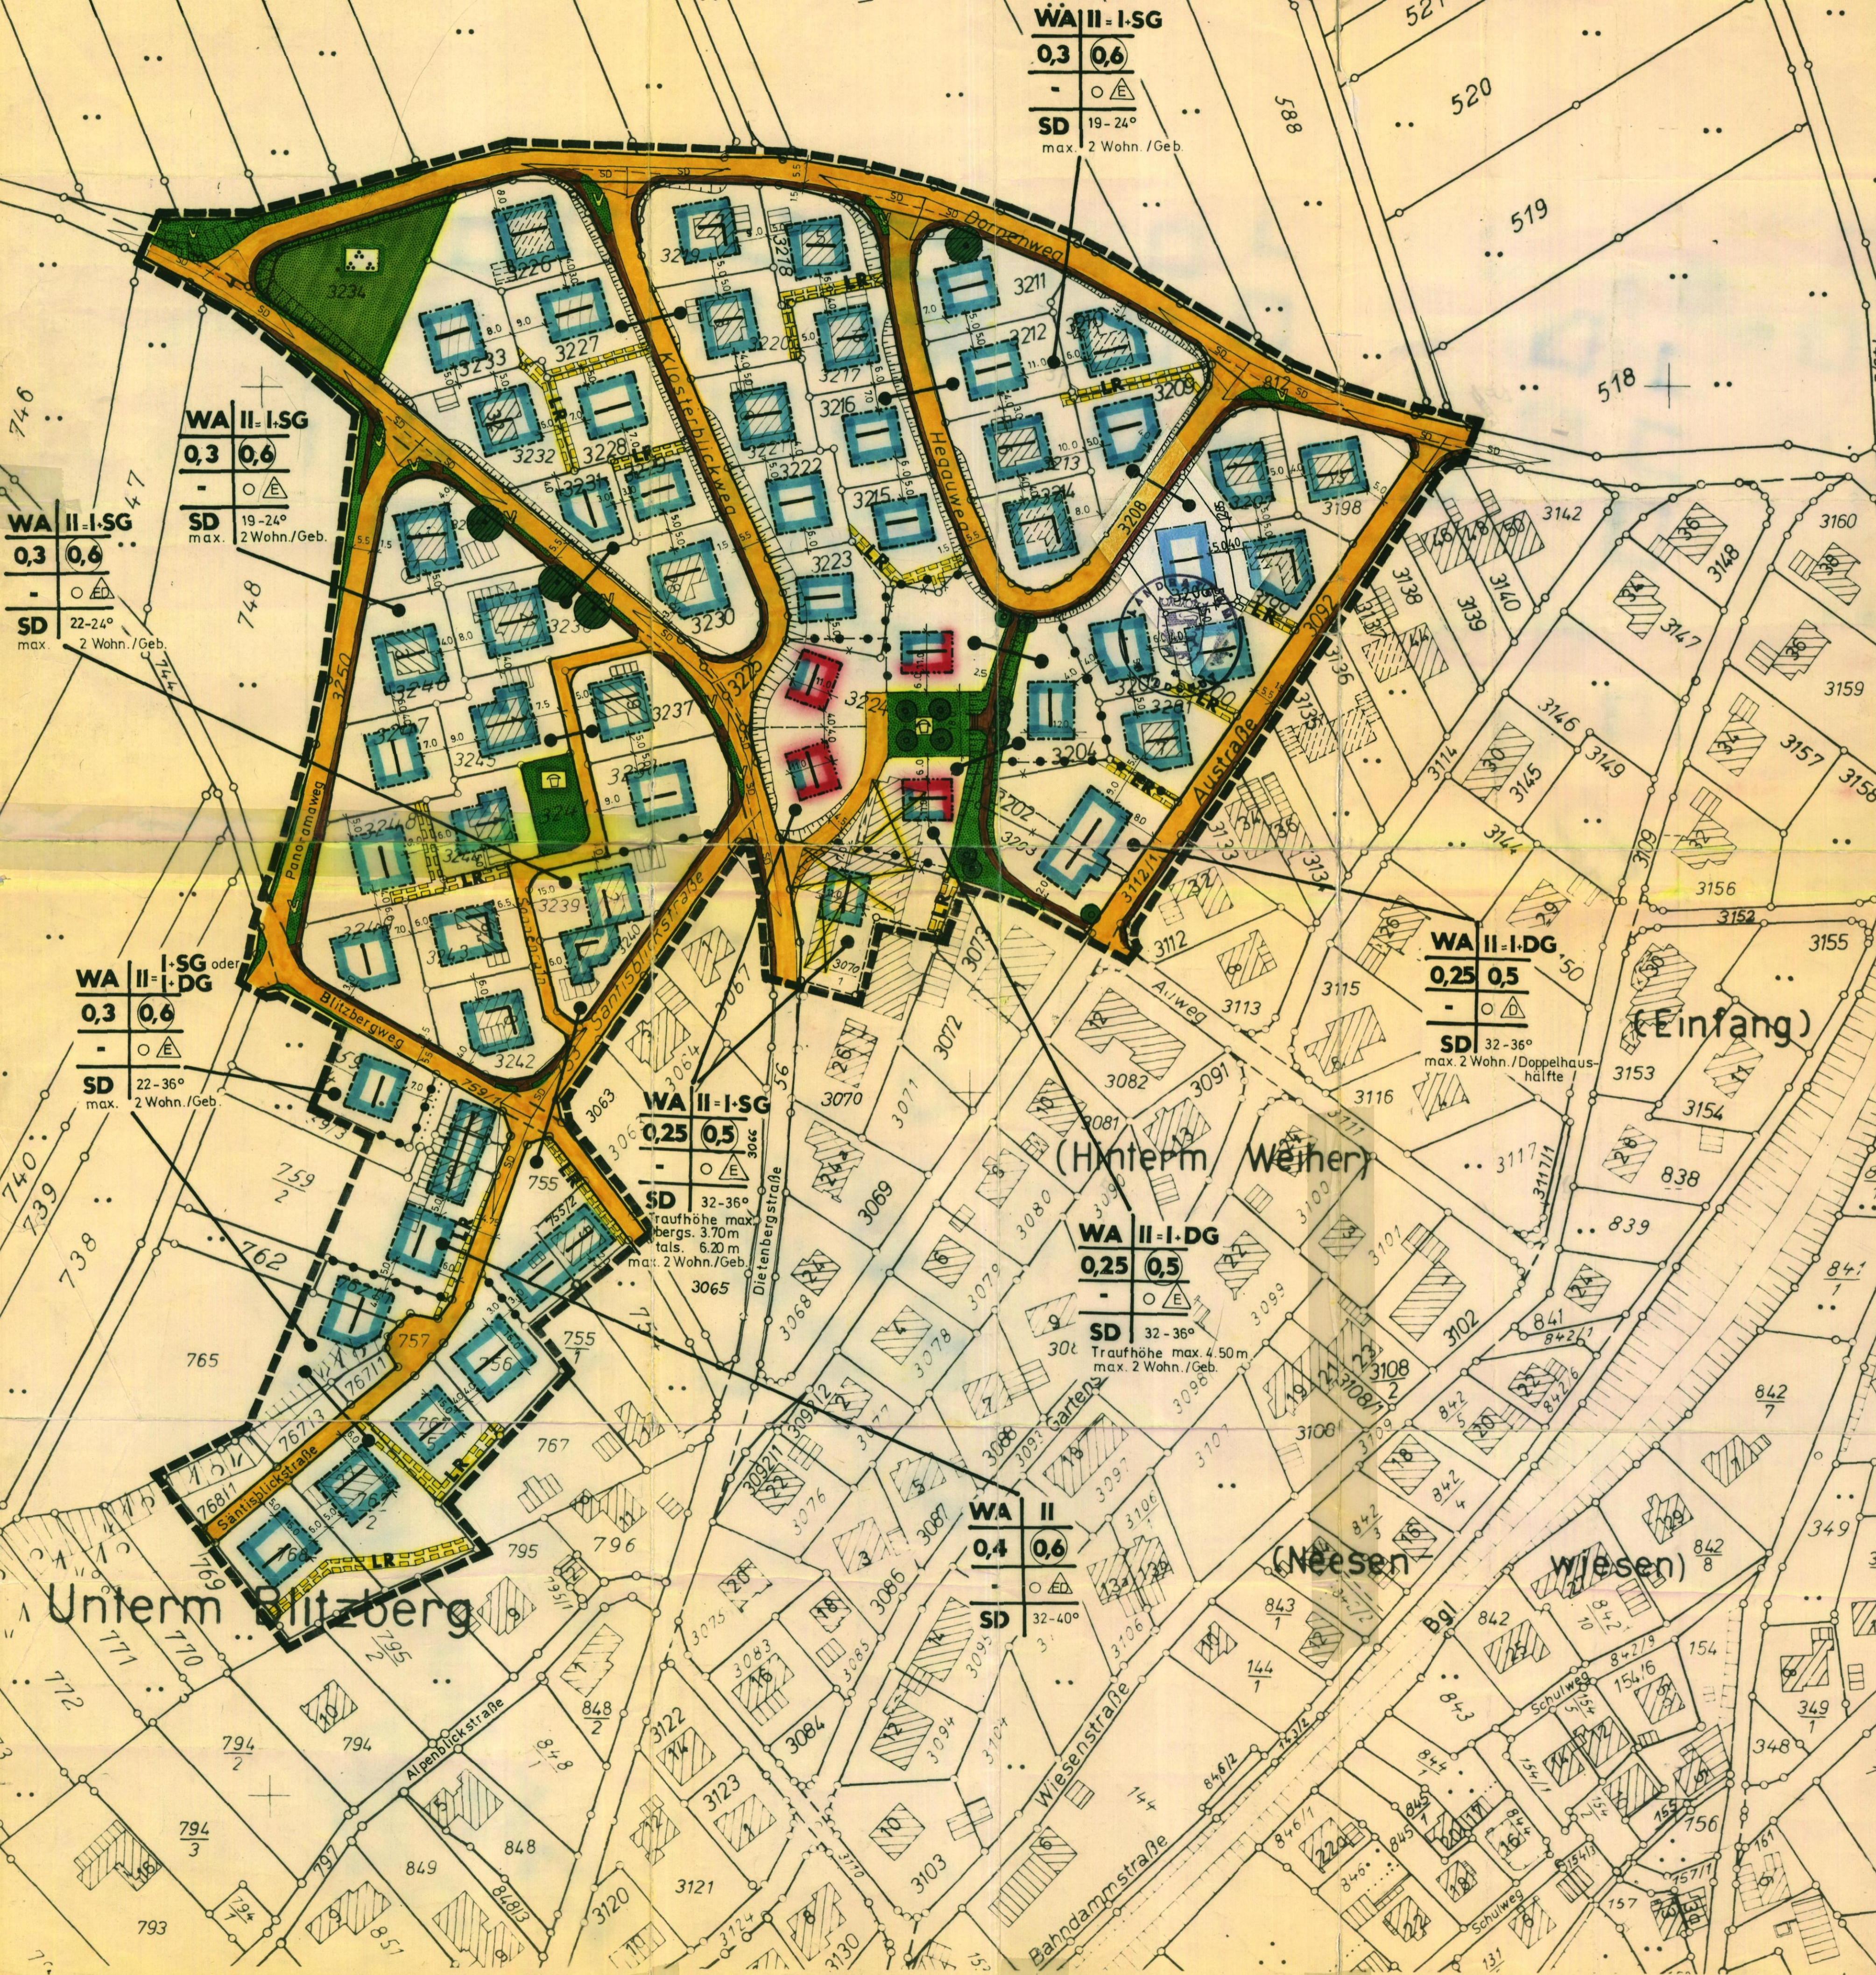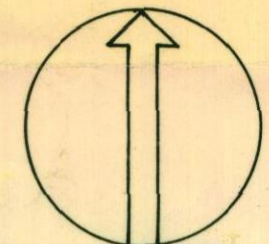

WA II-I-SG
0,3 0,6
SD max. 2 Wohn./Geb.
19-24°

WA II-I-SG
0,3 0,6
SD max. 2 Wohn./Geb.
22-24°

WA II-I-SG
0,3 0,6
SD max. 2 Wohn./Geb.
19-24°

**WA II-I-SG oder
II-DG**
0,3 0,6
SD max. 2 Wohn./Geb.
22-36°

WA II-I-SG
0,25 0,5
SD max. 2 Wohn./Geb.
32-36°
Traufhöhe max. 3,70m
tals. 6,20m

WA II-I-DG
0,25 0,5
SD max. 2 Wohn./Geb.
32-36°
Traufhöhe max. 4,50m
max. 2 Wohn./Geb.

WA II
0,4 0,6
SD max. 2 Wohn./Geb.
32-40°

WA II-I-DG
0,25 0,5
SD max. 2 Wohn./Doppelhaus-
hälfte
32-36°

ZEICHNERKLÄRUNG:

- ALLGEMEIN**
 - EXISTIERENDE GEBÄUDE
 - RESTIERENDE GEBÄUDE VOM PLANER NACHTRÄGEN
 - RESTIERENDE GRUNDSTÜCKSGRENZEN
 - GEPLANTE GRUNDSTÜCKSGRENZEN
 - HÖHENANZEICHEN FÜR HINNENSTAND
- ART DER BÄULICHEN NUTZUNG**
 - WA ALLEGENE WOHNGEBIETE
 - GE GEWISSE GEBIETE
 - SO SONDRIG-BEWEISE
- MASS DER BÄULICHEN NUTZUNG**
 - GESCHÜSSLÄCHENZAHL (GFZ)
 - GRUNDFLÄCHENZAHL (GRZ)
- Z** ZAHL DER VOLLGESCHOSSE ALS HOCHTÜRZENDE ZWINGEND
- ART DER GESCHOSSE**
 - DG DACHGESCHOSSE
 - SG SOCKELGESCHOSSE ALS VOLLGESCHOSSE
- BAUWEISE**
 - NUR ENZEL-DOPPELHAUSER ZULASSIG
 - NUR ENZELHAUSER ZULASSIG
 - NUR DOPPELHAUSER ZULASSIG
 - OFFENE BAUWEISE
 - GESCHÜSSENE BAUWEISE
 - ABNEHMENDE BAUWEISE
 - MAUSWEG
 - MAUSWEG
- STELLUNG DER BÄULICHEN ANLAGEN**
 - FIRST/DACH-GERÄUDERICHTUNG ZWINGEND
 - FIRST/DACH-GERÄUDERICHTUNG WAHLEISE
 - GEBÄUDEVERSATZ ZWINGEND
- DACHFORM**
 - SATTELDACH
 - FLACHDACH
 - NUTZUNGSCHARLOE
- GEMEINDEBEDARF**
 - FLÄCHEN FÜR DEN GEMEINDEBEDARF SOZIALE ZWECKE
- VERKEHRSFLÄCHEN**
 - FLÄCHE FÜR ÜBERFÜHRUNG VERKEHRSANLAGEN
 - STRASSENVERKEHRSPARKPLATZ
 - RÜHMENDER VERKEHR ZWECCKBESTIMMUNG
- VERKEHRSMITTEL**
 - EINFART/AUSFART ZWINGEND
 - BEREICH OHNE EIN- UND AUSFART
 - ANSCHLUSS AN DIE VERKEHRSMITTEL
- VERSORGUNGSANLAGEN**
 - FLÄCHE FÜR VERSORGUNGSANLAGEN
 - ELEKTRIZITÄT (STRAFOSSTATION)
 - LEITUNGSSTREIFEN
 - SCHÜTZSTREIFEN
 - LUFTSTREIFEN
 - UNTERSIRDSCH
- GRÜNFLÄCHEN**
 - OFFENTLICHE GRÜNFLÄCHE
 - VERKEHRSGRÜN
 - ÜBERBEGLEITGRÜN
 - PARKANLAGE
 - OFFENTLICHER SPIELPLATZ
 - PRIVATE GRÜNFLÄCHE
 - PRIVATER KINDERSPIELPLATZ
- WASSERFLÄCHEN**
 - WASSERGRÄBEN
 - WASSERFLÄCHEN
 - WASSERSCHUTZGEBIET
 - OFFENER BACHLAUF
- AUFSCHEITUNG UND ABRABUNG**
 - FLÄCHEN FÜR AUFSCHEITUNGEN
 - FLÄCHEN FÜR ABRABUNGEN
- LAND- UND FORSTWIRTSCHAFT**
 - LANDWIRTSCHAFT
 - FORSTWIRTSCHAFT
- LANDSCHAFT**
 - UMGRENZUNG VON FLÄCHEN ZUM FORST
 - BAUMEN
 - STRÄUCHERN
 - UMGRENZUNG VON FLÄCHEN ZUR ERHALTUNG VON
 - BAUMEN
 - STRÄUCHERN
 - WALDGRENZE
- SONSTIGE PLANZEICHEN**
 - STELLPLATZ
 - GARAGEN
 - MIT RECHTEN ZU BELASTENDE FLÄCHEN
 - GEHRECHT
 - FABRIZIERT
 - LEITUNGSRECHT
 - MIT GEGENSEITIGEN NUTZUNGSRECHTEN ZU BELASTENDE FLÄCHEN
 - VON DER BEBAUUNG FREIZUHALTENDE FLÄCHEN (NR 10 u. NR 24 u. NR 25 u. Abs 6 BouGB)
 - FLÄCHEN ZUR HERSTELLUNG DES STRASSENVERKEHRSSYSTEMS (NR 26 u. Abs 6 BouGB)
 - AUFSCHEITUNG
 - ANWÄHUNG
 - STÜTZMAUER
 - SICHTBREMSE (VON SICHTBREMSEN KEINER ART - HÖHER ALS 0,8m ÜBER FAHRBAHN - FREIZUHALTEN)
 - VERKEHRSPFLANZUNG
 - PLATZARTIG GESTALTET
 - GRENZE RAUM (GELÜNDSBÜCHSEL DES BEBAUUNGSPLANS) (NR 25 u. Abs 6 BouGB)
 - ANRECHNUNG VON UNTERSCHIEDLICHER ART UND MASS DER BAUL. NUTZUNG (NR 26 u. Abs 6 BouGB)
 - SONSTIGE ABGRENZUNGEN
 - GEPLANTE GEBÄUDE MIT SATTELDACH (GESTALTUNGSPLAN)

VERFAHRENSÜBERSICHT

BÜRGERBEIWECHSEL	22.4.87	21.11.87
BÜRGERBEIWECHSEL	22.4.87	21.11.87
LOTSTETTEN 20.10.88

LOTSTETTEN 20.10.88

LOTSTETTEN 20.10.88

LOTSTETTEN 20.10.88

NR	DATUM	ART	IN BEREICH DER STRASSENART	NACH	VERM.
1	28.4.88	JÜ	ÄND. NACH 1. OL. (LR)	1	
2				2	
3				3	
4				4	
5				5	
6				6	

BEI ÄNDERUNGEN NACH 11 SEITE VERFAHRENSÜBERSICHT LESER ANSCHAUEN